



BISHERIGE DARSTELLUNG

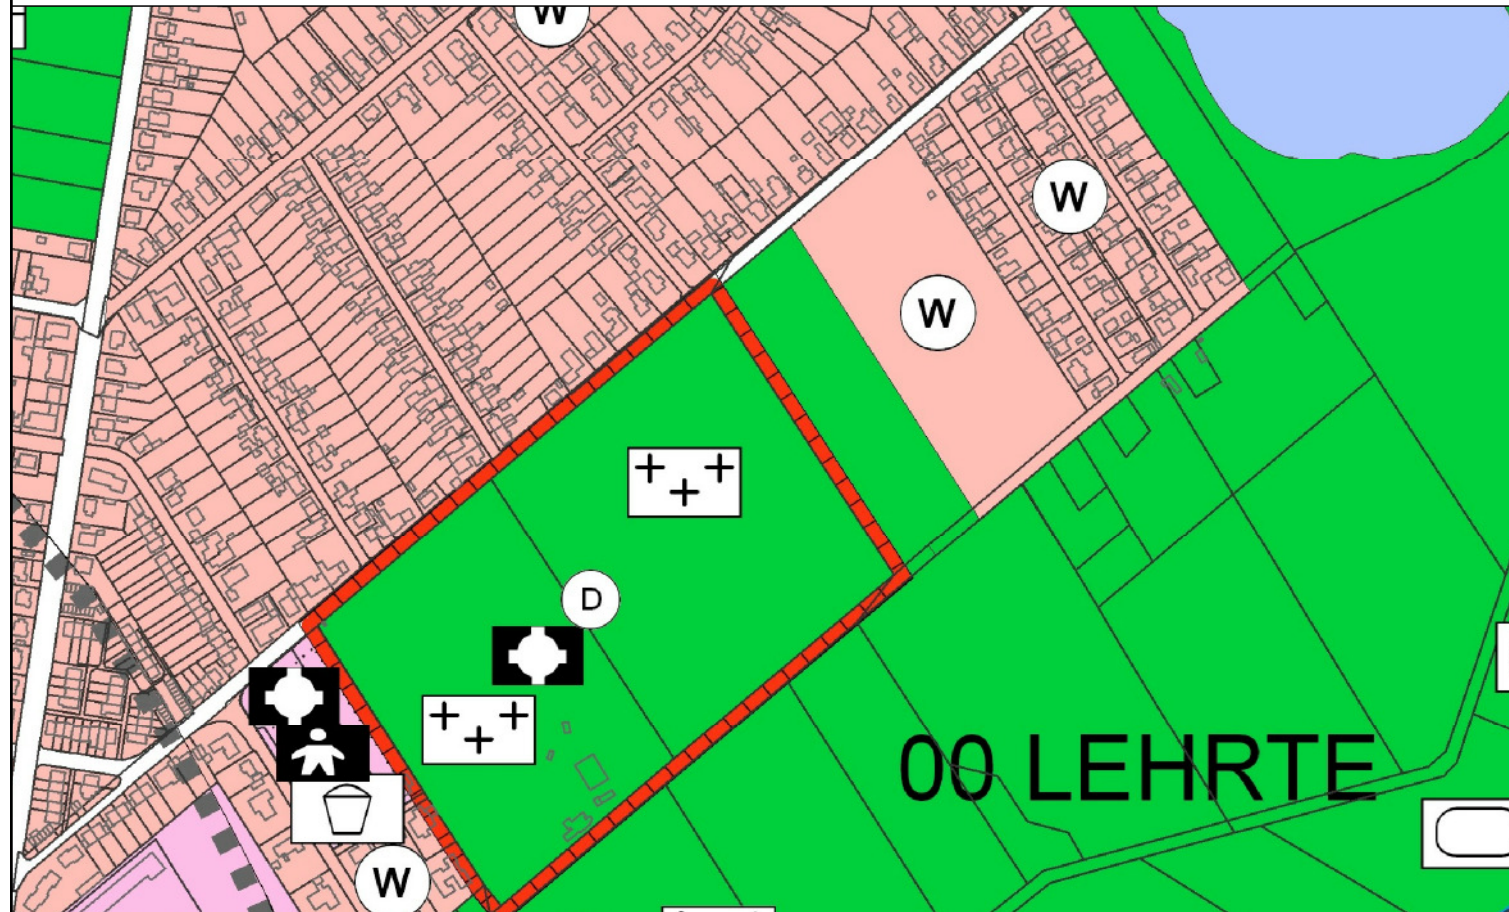

PLANZEICHENERKLÄRUNG BISHERIGE DARSTELLUNG

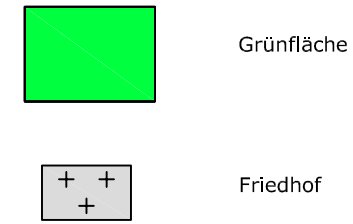


NEUE DARSTELLUNG





PLANZEICHENERKLÄRUNG NEUE DARSTELLUNG

1. Art der baulichen Nutzung

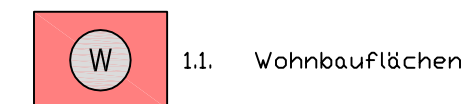

15. Sonstige Planzeichen

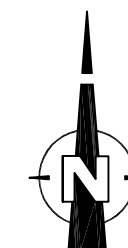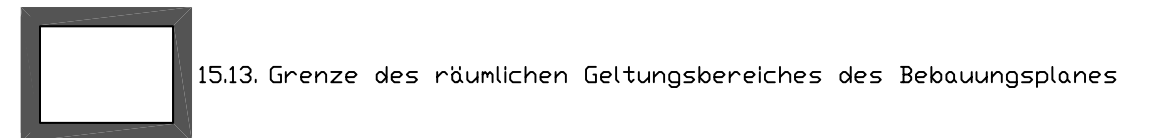

2. Änderung des Flächennutzungsplanes der Stadt Lehrte

BEREICH: "Am Stadtpark / Steinstraße"